道路灯装柱図

道路灯装柱図
S=1:30

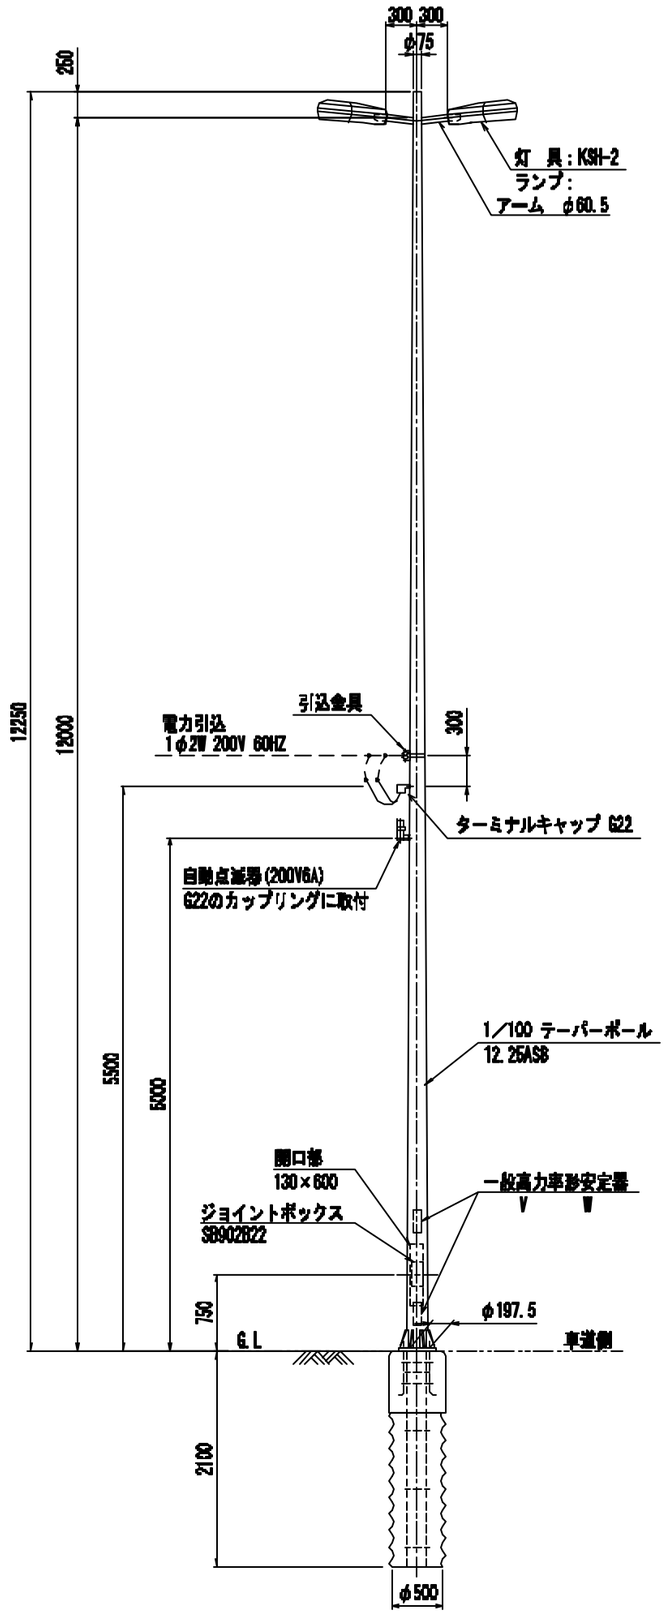

基礎図
S=1:20

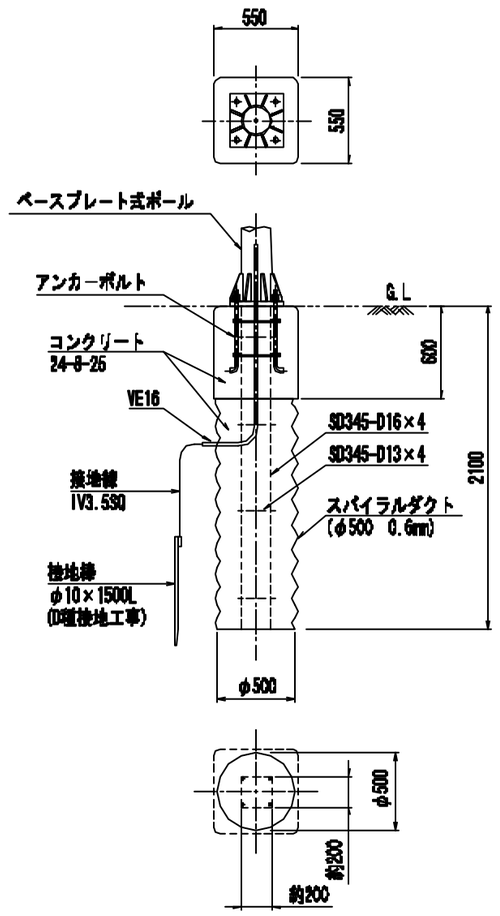

照明器具外形図
S=1:5

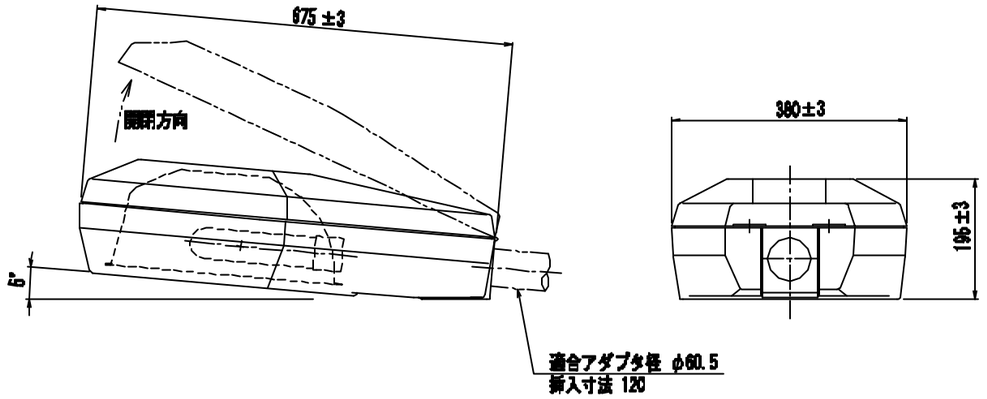

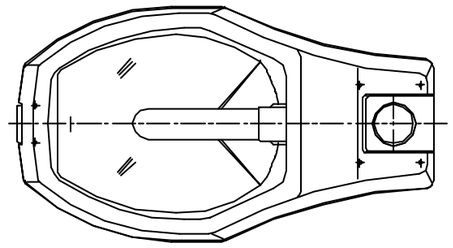

仕　様
材　質　：　アルミダイカスト
仕　上　：　マイルドグレー色

アンカーボルト詳細図
S=1:10

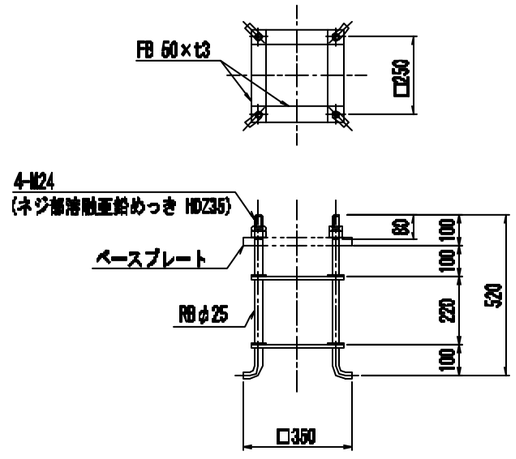

ベースプレート詳細図
S=1:10

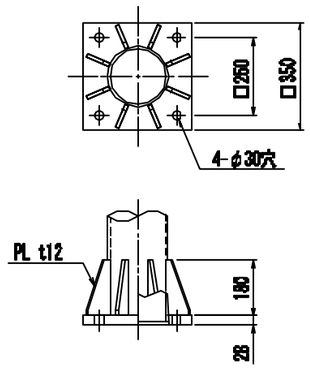

注)　ポールは溶融亜鉛めっき(JIS H8641 2種　HDZ55)とする。

工事名	○○○○○工事
図面名	道路灯装柱図
作成年月日	平成○○年○○月
縮　尺	1:30　図面番号　/
会社名	○○○○○
事業者名	○○○○○

f052501-46