


# 道路灯装柱図


道路灯装柱図

S=1:30

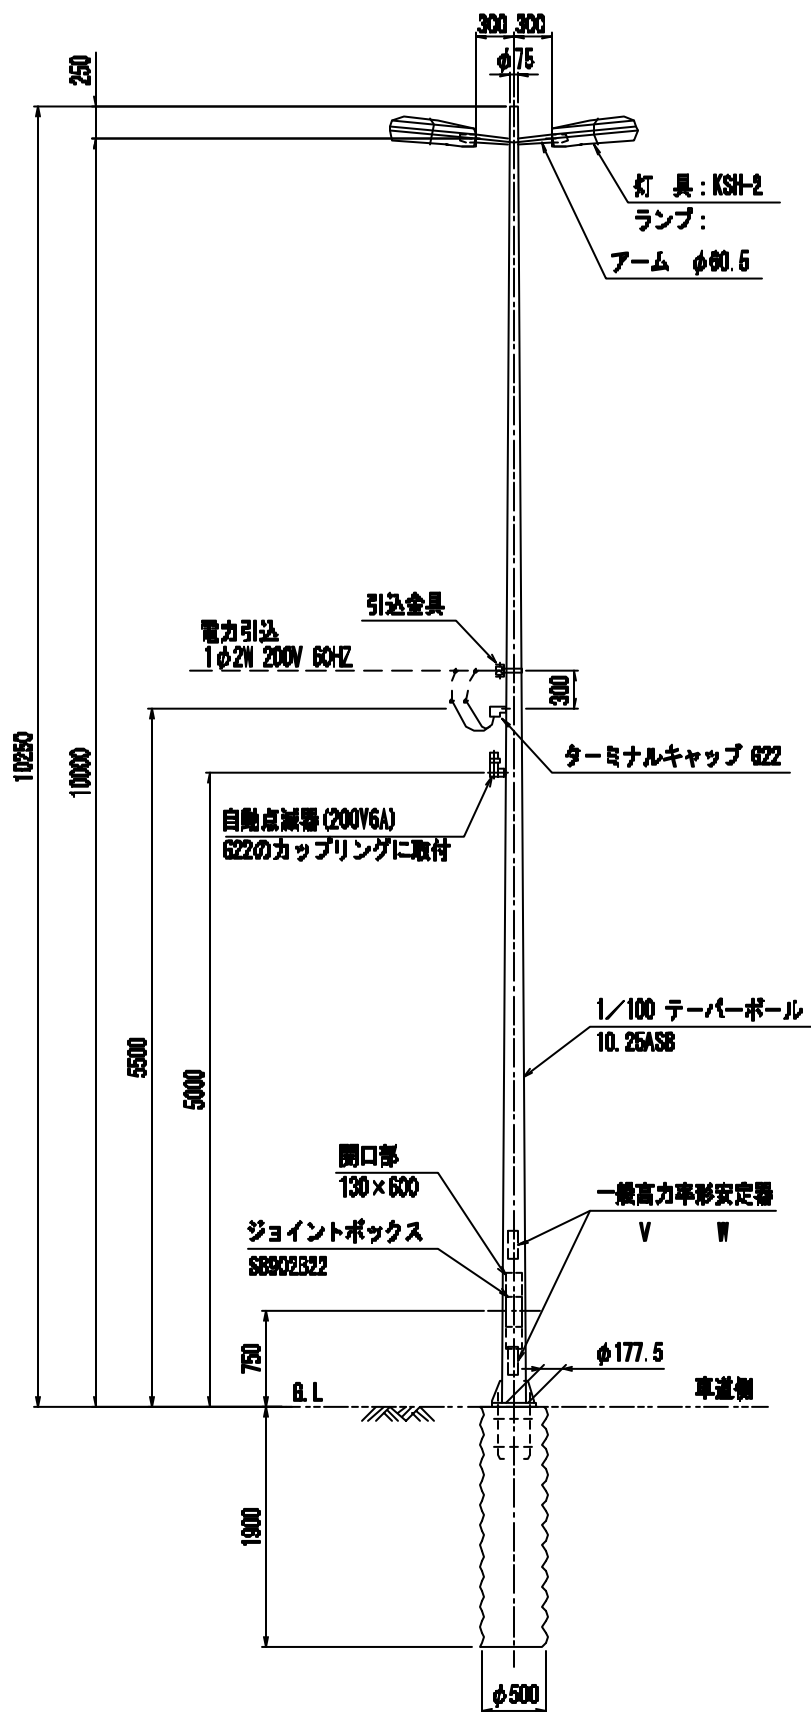


基礎図

S=1:20

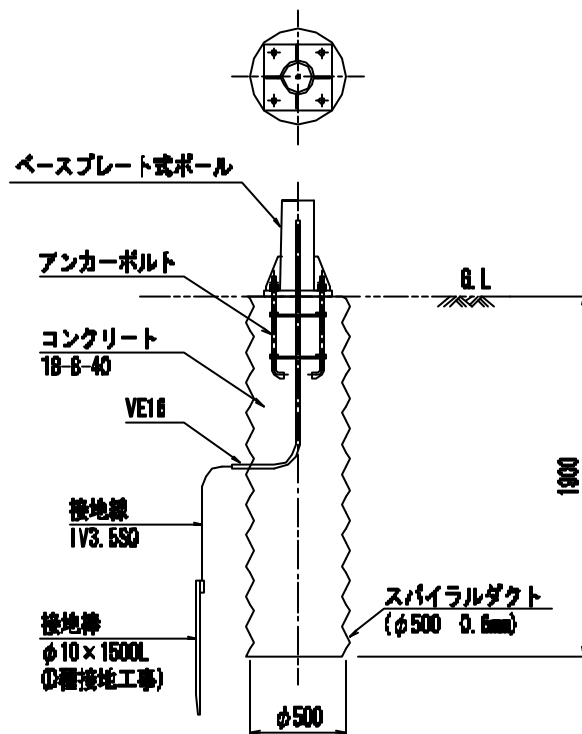

照明器具外形図


S=1:5

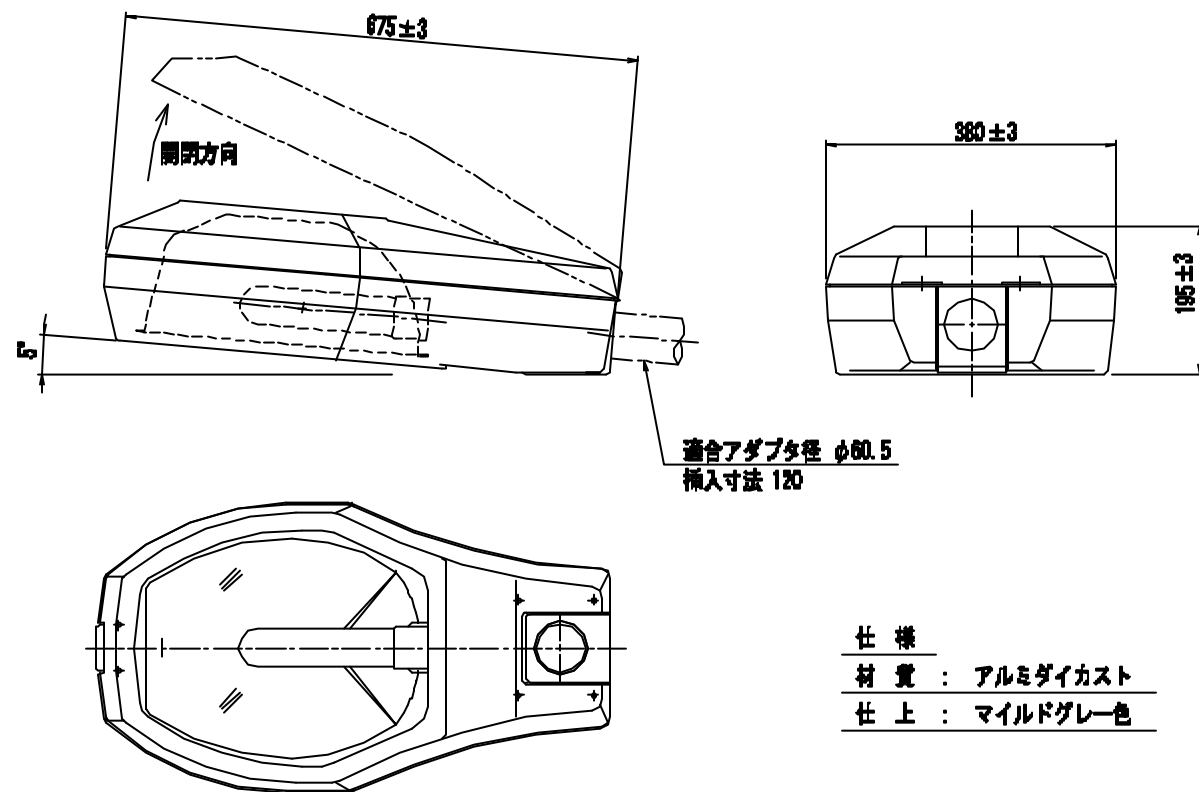

仕様  
 材質: アルミダイカスト  
 仕上: マイルドグレー色


アンカーボルト詳細図

S=1:10

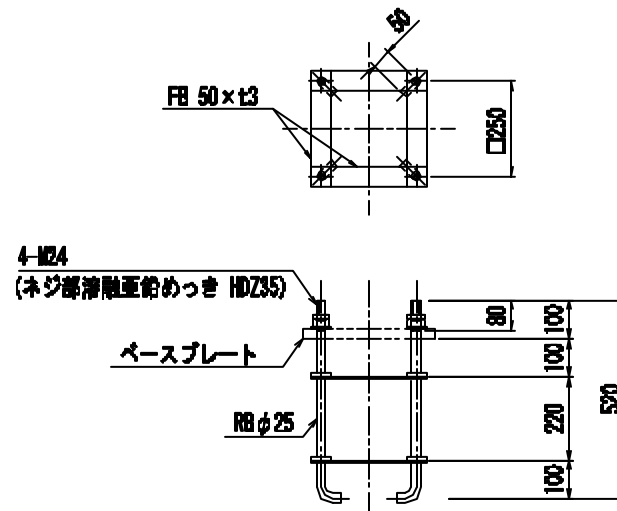

ベースプレート詳細図

S=1:10

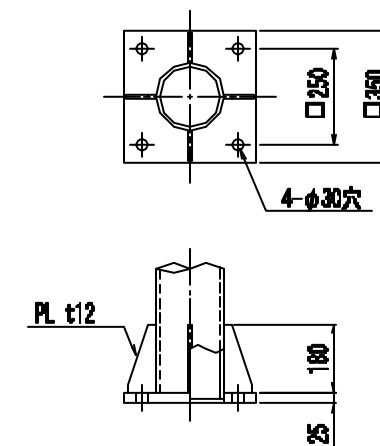

注) ポールは溶融亜鉛めっき (JIS H8541 2種 HDZ55) とする。

工事名	工事
図面名	道路灯装柱図
作成年月	平成 年 月
縮尺	1:30
図面番号	/
会社名	
専業主名	